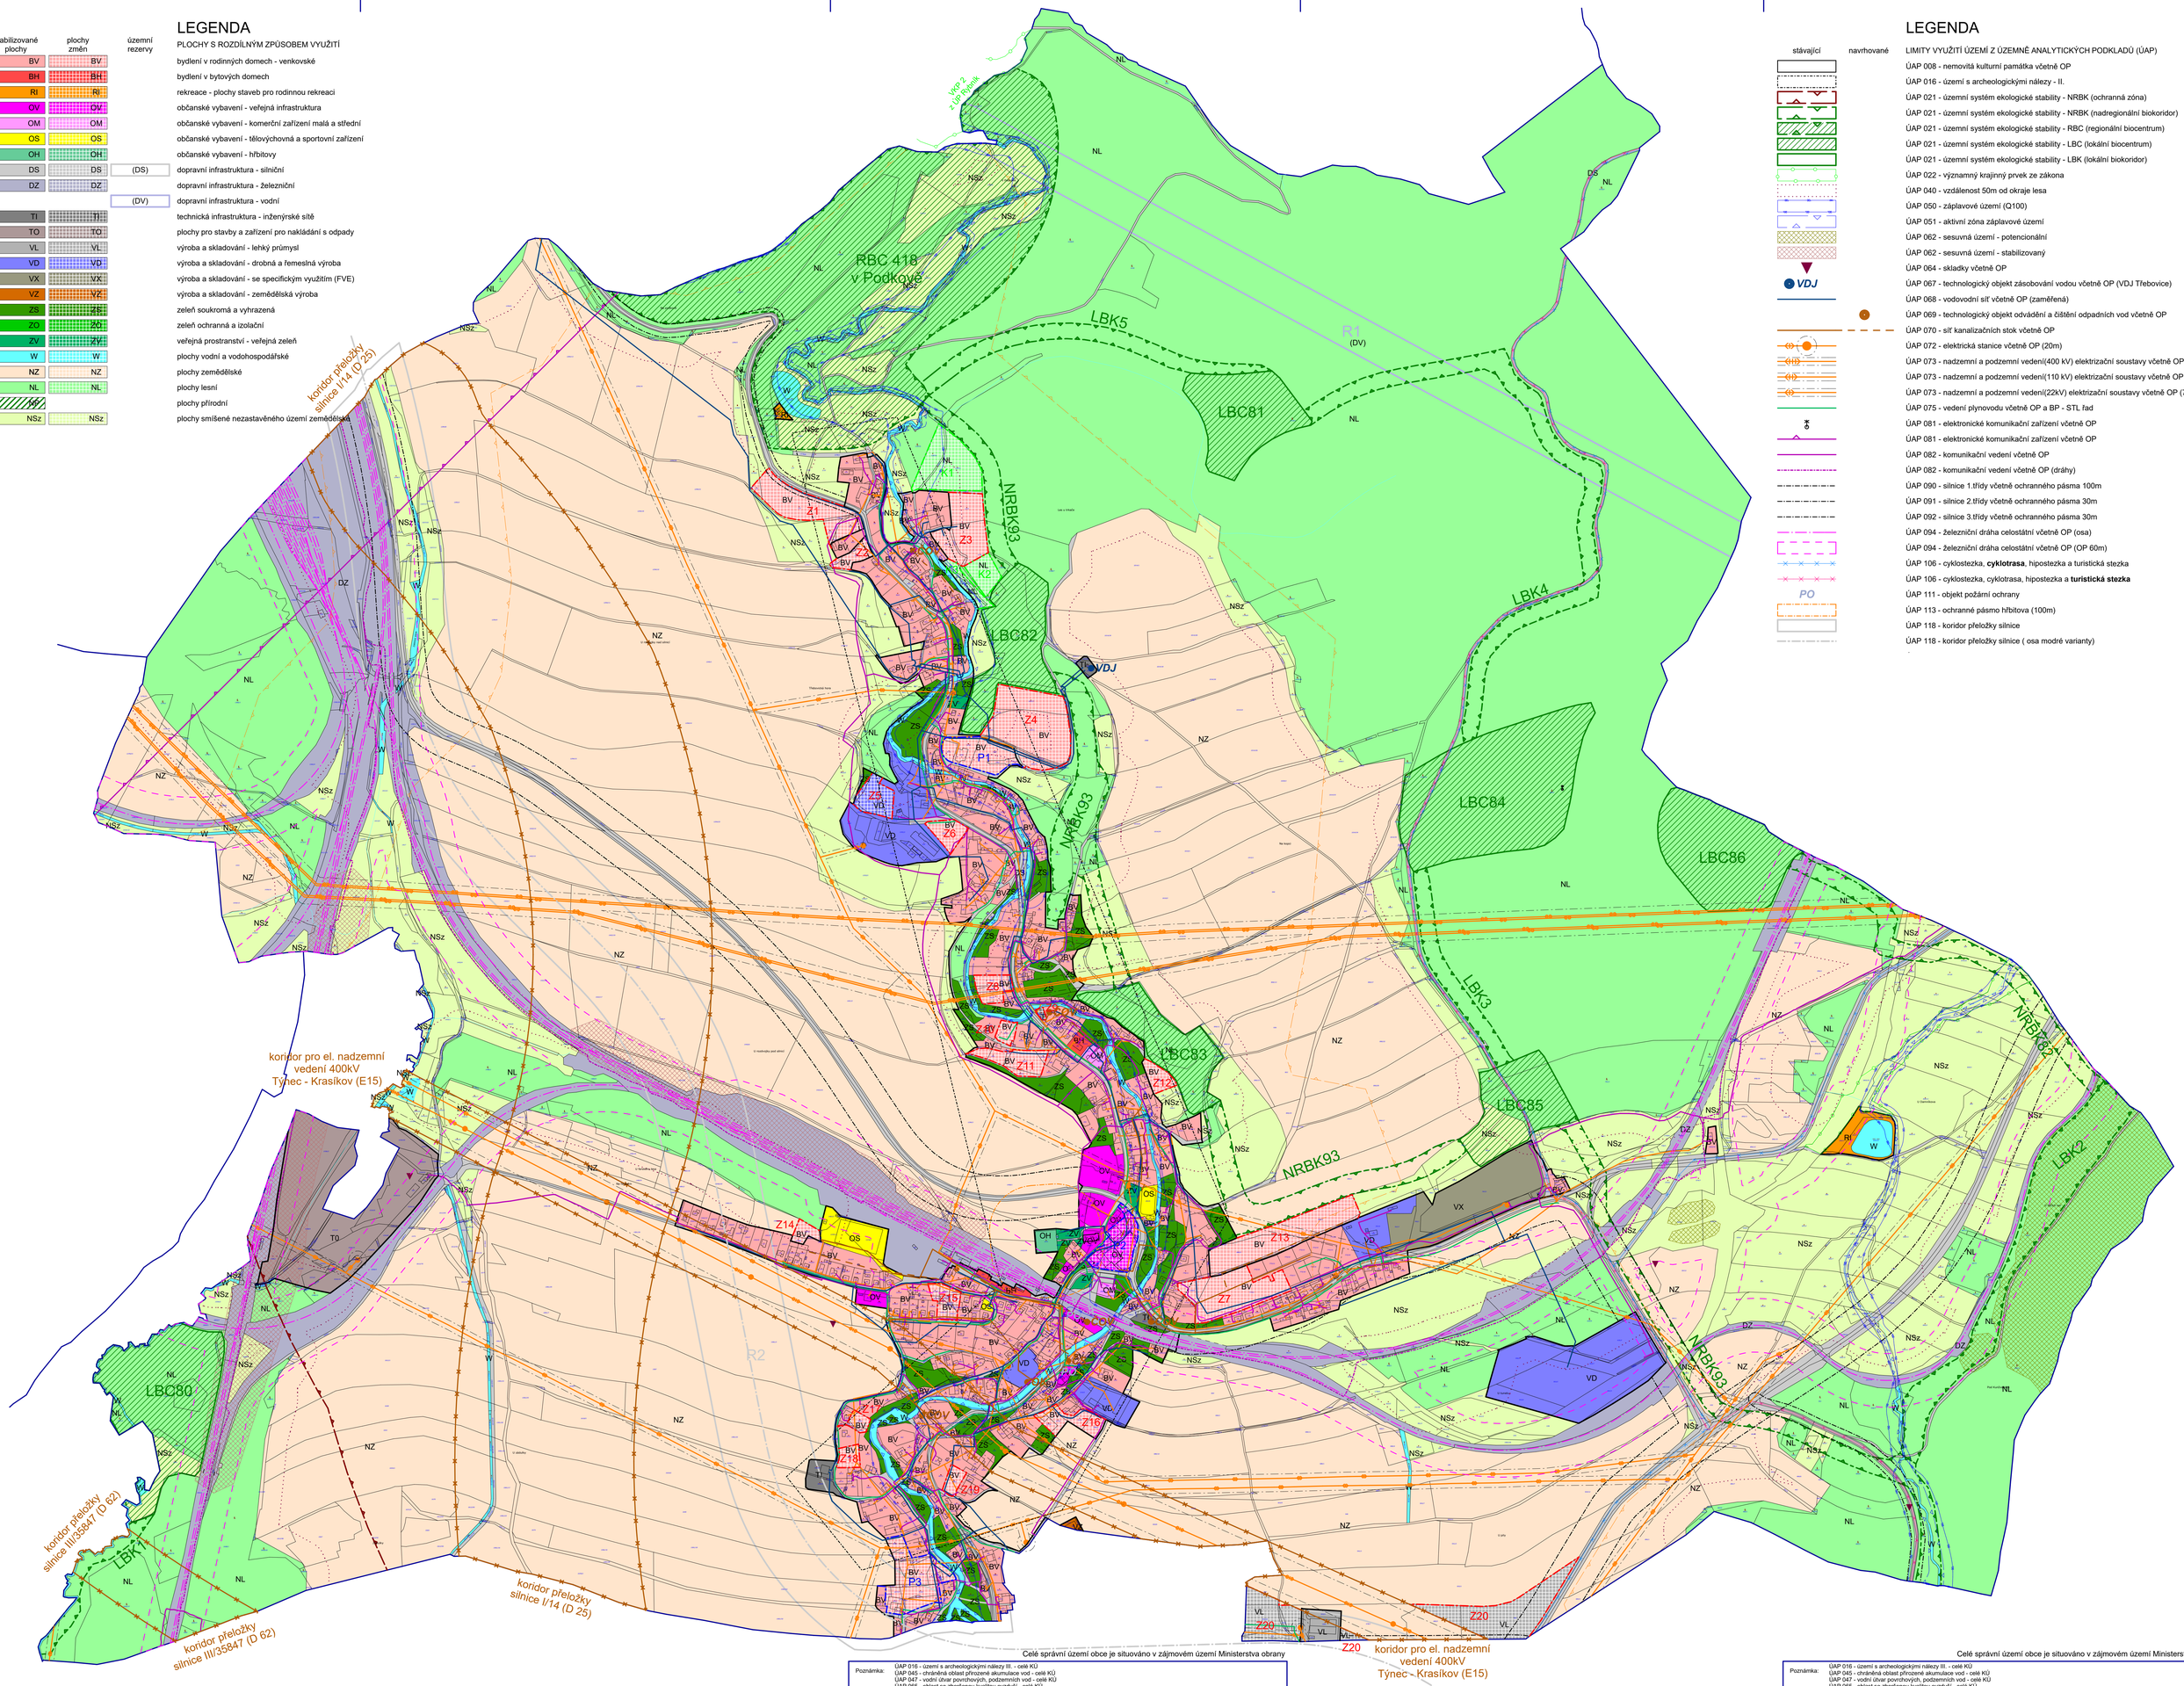

LEGENDA

stabilizované plochy	plochy změn	územní rezervy
BV	BV	
BH	BH	
RI	RI	
OV	OV	
OM	OM	
OS	OS	
OH	OH	
DS	DS	(DS)
DZ	DZ	
		(DV)
TI	TI	
TO	TO	
VL	VL	
VD	VD	
VX	VX	
VZ	VZ	
ZS	ZS	
ZO	ZO	
ZV	ZV	
W	W	
NZ	NZ	
NL	NL	
VP		
NSz	NSz	

PLOCHY S ROZDÍLNÝM ZPŮSOBEM VYUŽITÍ

- bydlení v rodinných domech - venkovské
- bydlení v bytových domech
- rekreace - plochy staveb pro rodinnou rekreaci
- občanské vybavení - veřejná infrastruktura
- občanské vybavení - komerční zařízení malá a střední
- občanské vybavení - tělovýchovná a sportovní zařízení
- občanské vybavení - hřbitovy
- dopravní infrastruktura - silniční
- dopravní infrastruktura - železniční
- dopravní infrastruktura - vodní
- technická infrastruktura - inženýrské sítě
- plochy pro stavby a zařízení pro nakládání s odpady
- výroba a skladování - lehký průmysl
- výroba a skladování - drobná a řemeslná výroba
- výroba a skladování - se specifickým využitím (FVE)
- výroba a skladování - zemědělská výroba
- zeleň soukromá a vyhrazená
- zeleň ochranná a izolační
- veřejná prostranství - veřejná zeleň
- plochy vodní a vodohospodářské
- plochy zemědělské
- plochy lesní
- plochy přírodní
- plochy smíšené nezastavěného území zemědělská

LEGENDA

stávající	navrhované	
		LIMITY VYUŽITÍ ÚZEMÍ Z ÚZEMNĚ ANALYTICKÝCH PODKLADŮ (ÚAP)
		ÚAP 008 - nemovitá kulturní památka včetně OP
		ÚAP 016 - území s archeologickými nálezy - II.
		ÚAP 021 - územní systém ekologické stability - NRBK (ochranná zóna)
		ÚAP 021 - územní systém ekologické stability - NRBK (nadregionální biokoridor)
		ÚAP 021 - územní systém ekologické stability - RBC (regionální biocentrum)
		ÚAP 021 - územní systém ekologické stability - LBC (lokální biocentrum)
		ÚAP 021 - územní systém ekologické stability - LBK (lokální biokoridor)
		ÚAP 022 - významný krajinný prvek ze zákona
		ÚAP 040 - vzdálenost 50m od okraje lesa
		ÚAP 050 - záplavové území (Q100)
		ÚAP 051 - aktivní zóna záplavové území
		ÚAP 062 - sesuvná území - potencionální
		ÚAP 062 - sesuvná území - stabilizovaný
		ÚAP 064 - skladky včetně OP
VDJ		ÚAP 067 - technologický objekt zásobování vodou včetně OP (VDJ Třebovice)
		ÚAP 068 - vodovodní síť včetně OP (zaměřená)
		ÚAP 069 - technologický objekt odvádění a čištění odpadních vod včetně OP
		ÚAP 070 - síť kanalizačních stok včetně OP
		ÚAP 072 - elektrická stanice včetně OP (20m)
		ÚAP 073 - nadzemní a podzemní vedení(400 kV) elektrizační soustavy včetně OP (20m)
		ÚAP 073 - nadzemní a podzemní vedení(110 kV) elektrizační soustavy včetně OP (12m)
		ÚAP 073 - nadzemní a podzemní vedení(22kV) elektrizační soustavy včetně OP (7m)
		ÚAP 075 - vedení plynovodu včetně OP a BP - STL řad
		ÚAP 081 - elektronické komunikační zařízení včetně OP
		ÚAP 081 - elektronické komunikační zařízení včetně OP
		ÚAP 082 - komunikační vedení včetně OP
		ÚAP 082 - komunikační vedení včetně OP (dráhy)
		ÚAP 090 - silnice 1.třídy včetně ochranného pásma 100m
		ÚAP 091 - silnice 2.třídy včetně ochranného pásma 30m
		ÚAP 092 - silnice 3.třídy včetně ochranného pásma 30m
		ÚAP 094 - železniční dráha celostátní včetně OP (osa)
		ÚAP 094 - železniční dráha celostátní včetně OP (OP 60m)
		ÚAP 106 - cyklostezka, **cyklotrasa**, hipostezka a turistická stezka
		ÚAP 106 - cyklostezka, cyklotrasa, hipostezka a **turistická stezka**
PO		ÚAP 111 - objekt požární ochrany
		ÚAP 113 - ochranné pásmo hřbitova (100m)
		ÚAP 118 - koridor přeložky silnice
		ÚAP 118 - koridor přeložky silnice (osa modré varianty)

LEGENDA

ČLENĚNÍ ÚZEMÍ

- hranice řešeného území - správní hranice obce
- zastavěné území
- Z — plochy zastavitelné
- P — plochy přestavby
- K — opatření v krajině
- R — územní rezervy - vodní - DOL
- R — územní rezervy - silniční - I/14 modrá varianta

Celé správní území obce je situováno v zájmovém území Ministerstva obrany

Poznámka:
ÚAP 016 - území s archeologickými nálezy III. - celé KÚ
ÚAP 045 - chráněná oblast přirozené akumulace vod - celé KÚ
ÚAP 047 - vodní úhrar povrchových, podzemních vod - celé KÚ
ÚAP 065 - oblast se zhoršenou kvalitou ovzduší - celé KÚ
ÚAP 103 - letecká stavba včetně ochranných pásem - celé KÚ

tipos PROJEKTOVÁ KANCELÁŘ
Husova 888
562 01, Ústí nad Orlicí
tel./fax: 465 523 086
www.tiposuo.cz
tiposuo@seznam.cz

zpracováno na softwaru ArchiCAD 16

Autorizovaný projektant: Ing. arch.Petr Kulda
Kreslil: Tomáš Žďárský
Datum: srpen 2019
Objednatel: Obec Třebovice
Měřítko: 1:5000
Číslo paré:
Stupeň:
Projekt - název - místo: **ÚP Třebovice**
Číslo výkresu: II.a.
List: 1
Název výkresu: Koordinační výkres

AUTORIZOVANÝ ARCHITEKT ING. ARCH. PETR KULDA ČKA 01 789 ČESKÁ REPUBLIKA

Celé správní území obce je situováno v zájmovém území Ministerstva obrany

Poznámka:
ÚAP 016 - území s archeologickými nálezy III. - celé KÚ
ÚAP 045 - chráněná oblast přirozené akumulace vod - celé KÚ
ÚAP 047 - vodní úhrar povrchových, podzemních vod - celé KÚ
ÚAP 065 - oblast se zhoršenou kvalitou ovzduší - celé KÚ
ÚAP 103 - letecká stavba včetně ochranných pásem - celé KÚ

tipos PROJEKTOVÁ KANCELÁŘ
Husova 888
562 01, Ústí nad Orlicí
tel./fax: 465 523 086
www.tiposuo.cz
tiposuo@seznam.cz

zpracováno na softwaru ArchiCAD 16

Autorizovaný projektant: Ing. arch.Petr Kulda
Kreslil: Tomáš Žďárský
Datum: srpen 2019
Objednatel: Obec Třebovice
Měřítko: 1:5000
Číslo paré:
Stupeň:
Projekt - název - místo: **ÚP Třebovice**
Číslo výkresu: II.a.
List: 2
Název výkresu: Koordinační výkres

AUTORIZOVANÝ ARCHITEKT ING. ARCH. PETR KULDA ČKA 01 789 ČESKÁ REPUBLIKA