


Situační výkres širších vztahů 1:25000

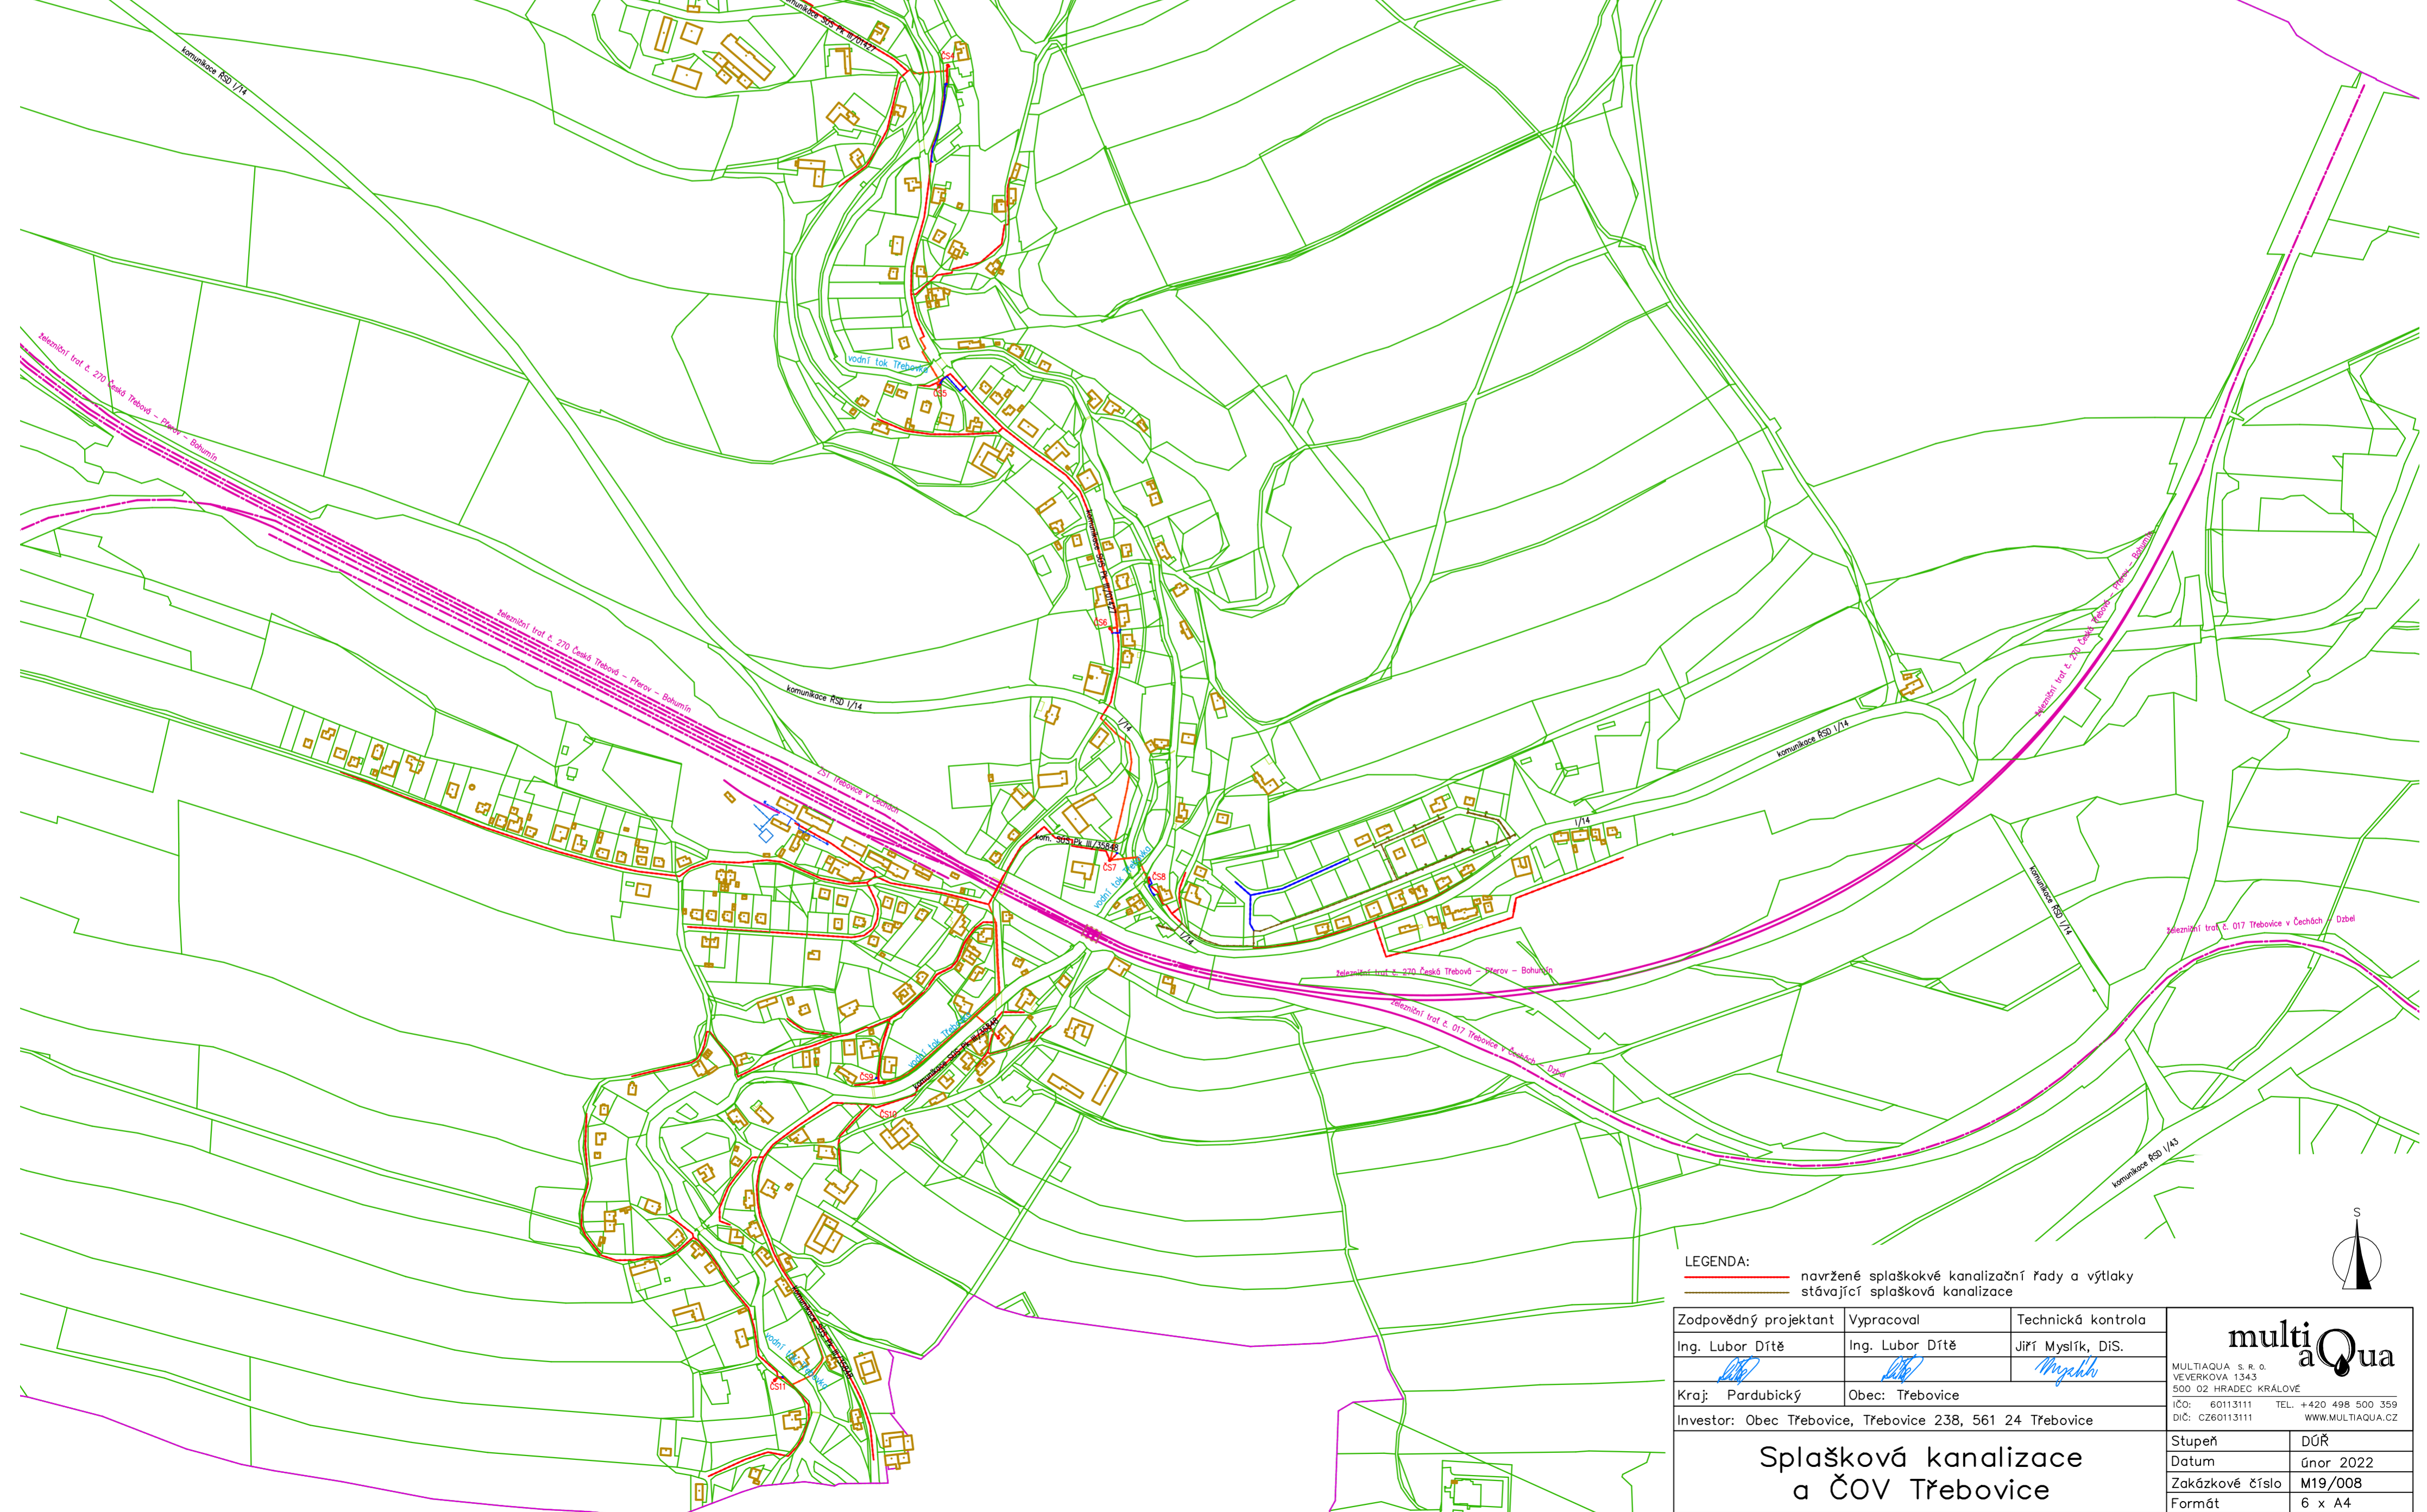

**LEGENDA:**  
 navrhované splaškové kanalizační řady a výtlačky  
 stávající splašková kanalizace

Zodpovědný projektant Ing. Lubor Dítě	Vypracoval Ing. Lubor Dítě	Technická kontrola Jiří Myslík, DIS.	 <small>MULTIAQUA s.r.o.  VEVERKOVÁ 1343  500 02 HRADEC KRÁLOVÉ  IČO: 60113111 TEL: +420 498 500 359  DIČ: CZ60113111 WWW.MULTIAQUA.CZ</small>
Kraj: Pardubický	Obec: Třebovice	Investor: Obec Třebovice, Třebovice 238, 561 24 Třebovice	
<b>Splašková kanalizace  a ČOV Třebovice</b>			Stupeň: DŮŘ Datum: únor 2022 Zakázkové číslo: M19/008 Formát: 6 x A4 Měřítko: 1:5000 Číslo přílohy: <b>C.1</b>
Předložená dokumentace je duševním vlastnictvím firmy Multiaqua s.r.o., Hradec Králové			